


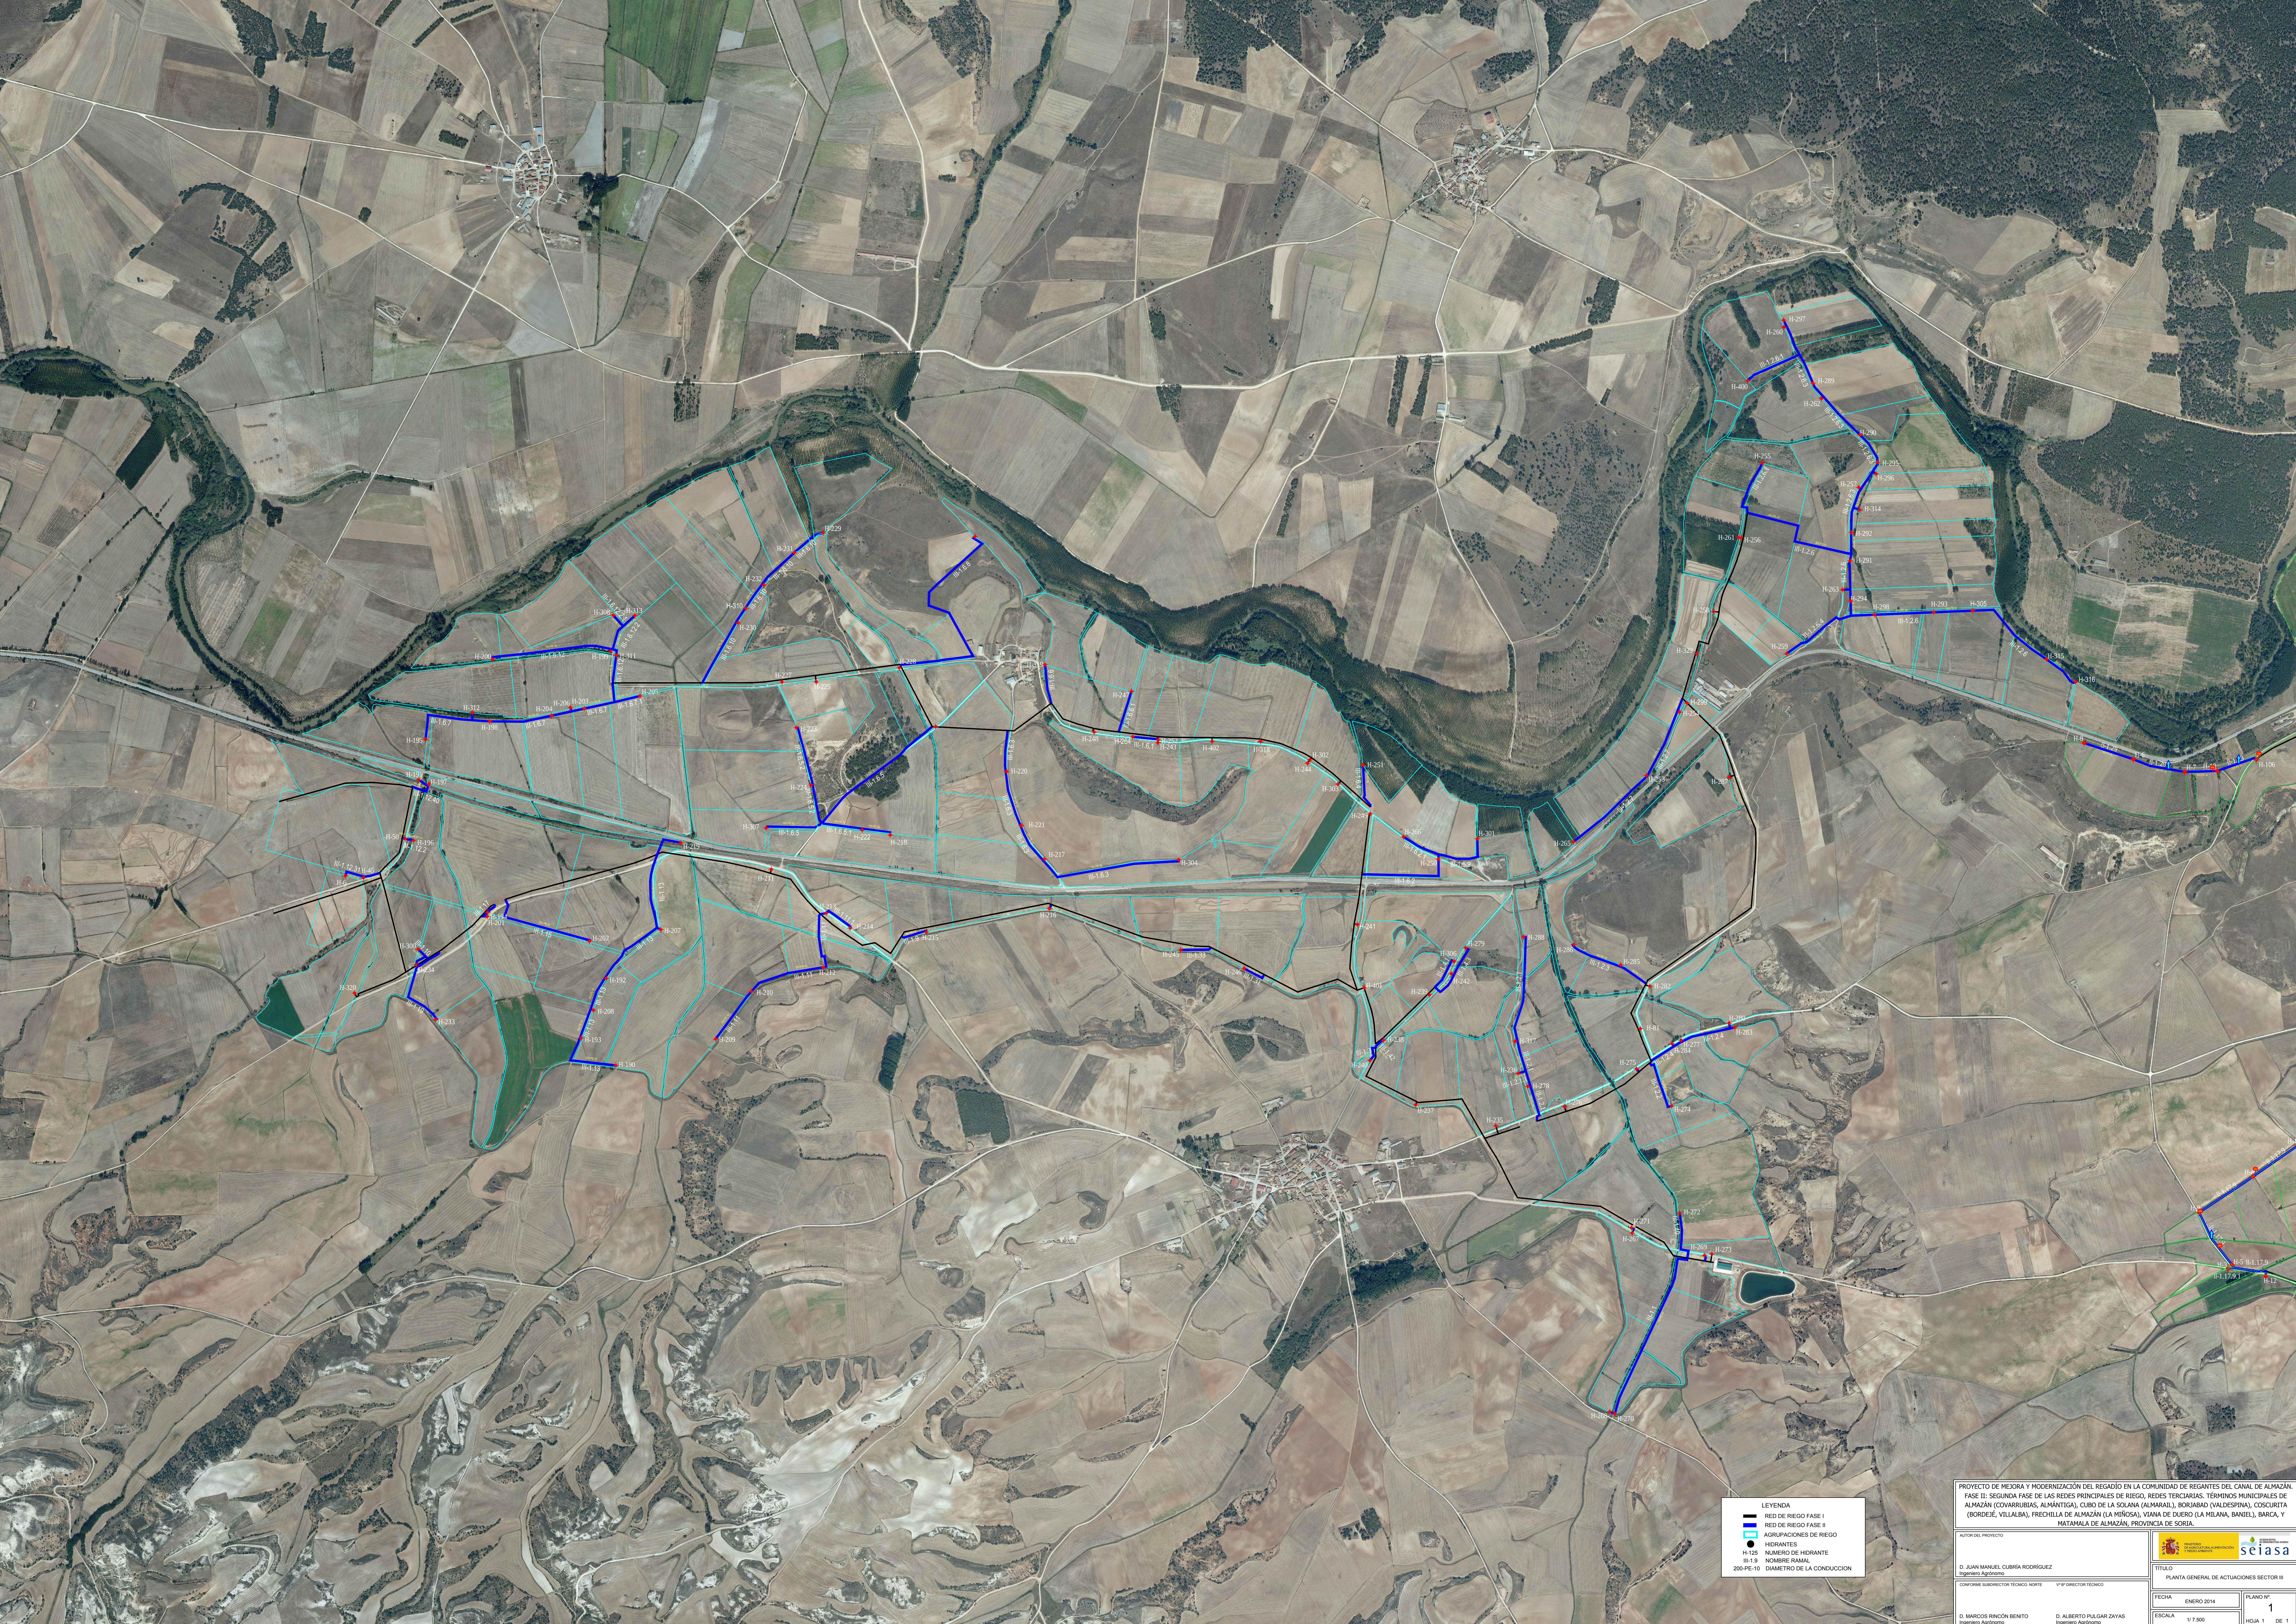

LEYENDA

- REDES DE RIEGO FASE I
- REDES DE RIEGO FASE II
- AGRUPACIONES DE RIEGO
- HIDRANTES
- H-100 NÚMERO DE HIDRANTE
- H-100 NOMBRE RAMAL
- 200-PE-10 DIÁMETRO DE LA CONDUCCIÓN

PROYECTO DE MEJORA Y MODERNIZACIÓN DEL REGADÍO EN LA COMUNIDAD DE REGANTES DEL CANAL DE ALMAZÁN. FASE II: SEGUNDA FASE DE LAS REDES PRINCIPALES DE RIEGO, REDES TERCIARIAS. TÉRMINOS MUNICIPALES DE ALMAZÁN (COVARRUBIAS, ALMANTIGA), CUBO DE LA SOLANA (ALMARAL), BORJABAD (VALDESPINA), COSCURITA (BORJEE, VILLALBA), FRECHILLA DE ALMAZÁN (LA MUÑOSA), VIANA DE DUERO (LA MILANA, BANTE), BARCA, Y MATAMALA DE ALMAZÁN, PROVINCIA DE SORIA.

AUTOR DEL PROYECTO D. JUAN MANUEL CUBRILLA RODRÍGUEZ Ingeniero Agrónomo		Vº DIRECTOR TÉCNICO D. MARCOS RINCÓN BENITO Ingeniero Agrónomo	
TÍTULO PLANTA GENERAL DE ACTUACIONES SECTOR III			
FECHA ENERO 2014	PLANO Nº 1		
ESCALA 1:7.500	HOJA 1 DE 1		